

# Stadt Elsfleth

## Standortpotenzialstudie für Windenergie im Stadtgebiet Elsfleth

Verbleibende Belange III: Bewertung des Landschaftsbildes, Vorbehaltsgebiet für Erholung, Vorranggebiet Radwanderwege, Kulturelles Sachgut (LRP 2022)



### Planzeichenerklärung

#### Nachrichtliche Darstellungen


- Stadtgrenze Elsfleth
- Vorhandene Windparkflächen
- Vorhandene Windenergieanlagen (WEA)
- Suchräume (Stand 21.09.2022)

#### VERBLEIBENDE BELANGE III

- Kulturelles Sachgut (LRP 2022)
- Vorbehaltsgebiete landschaftsbezogene Erholung (RROP 2019)
- Vorranggebiet regional bedeutsamer Radwanderweg (RROP 2019)

#### Bewertung der Landschaftsbildeinheiten (LRP 2016)

- Landschaftsbildeinheit mit sehr hoher Bedeutung
- Landschaftsbildeinheit mit hoher Bedeutung
- Landschaftsbildeinheit mit mittlerer Bedeutung

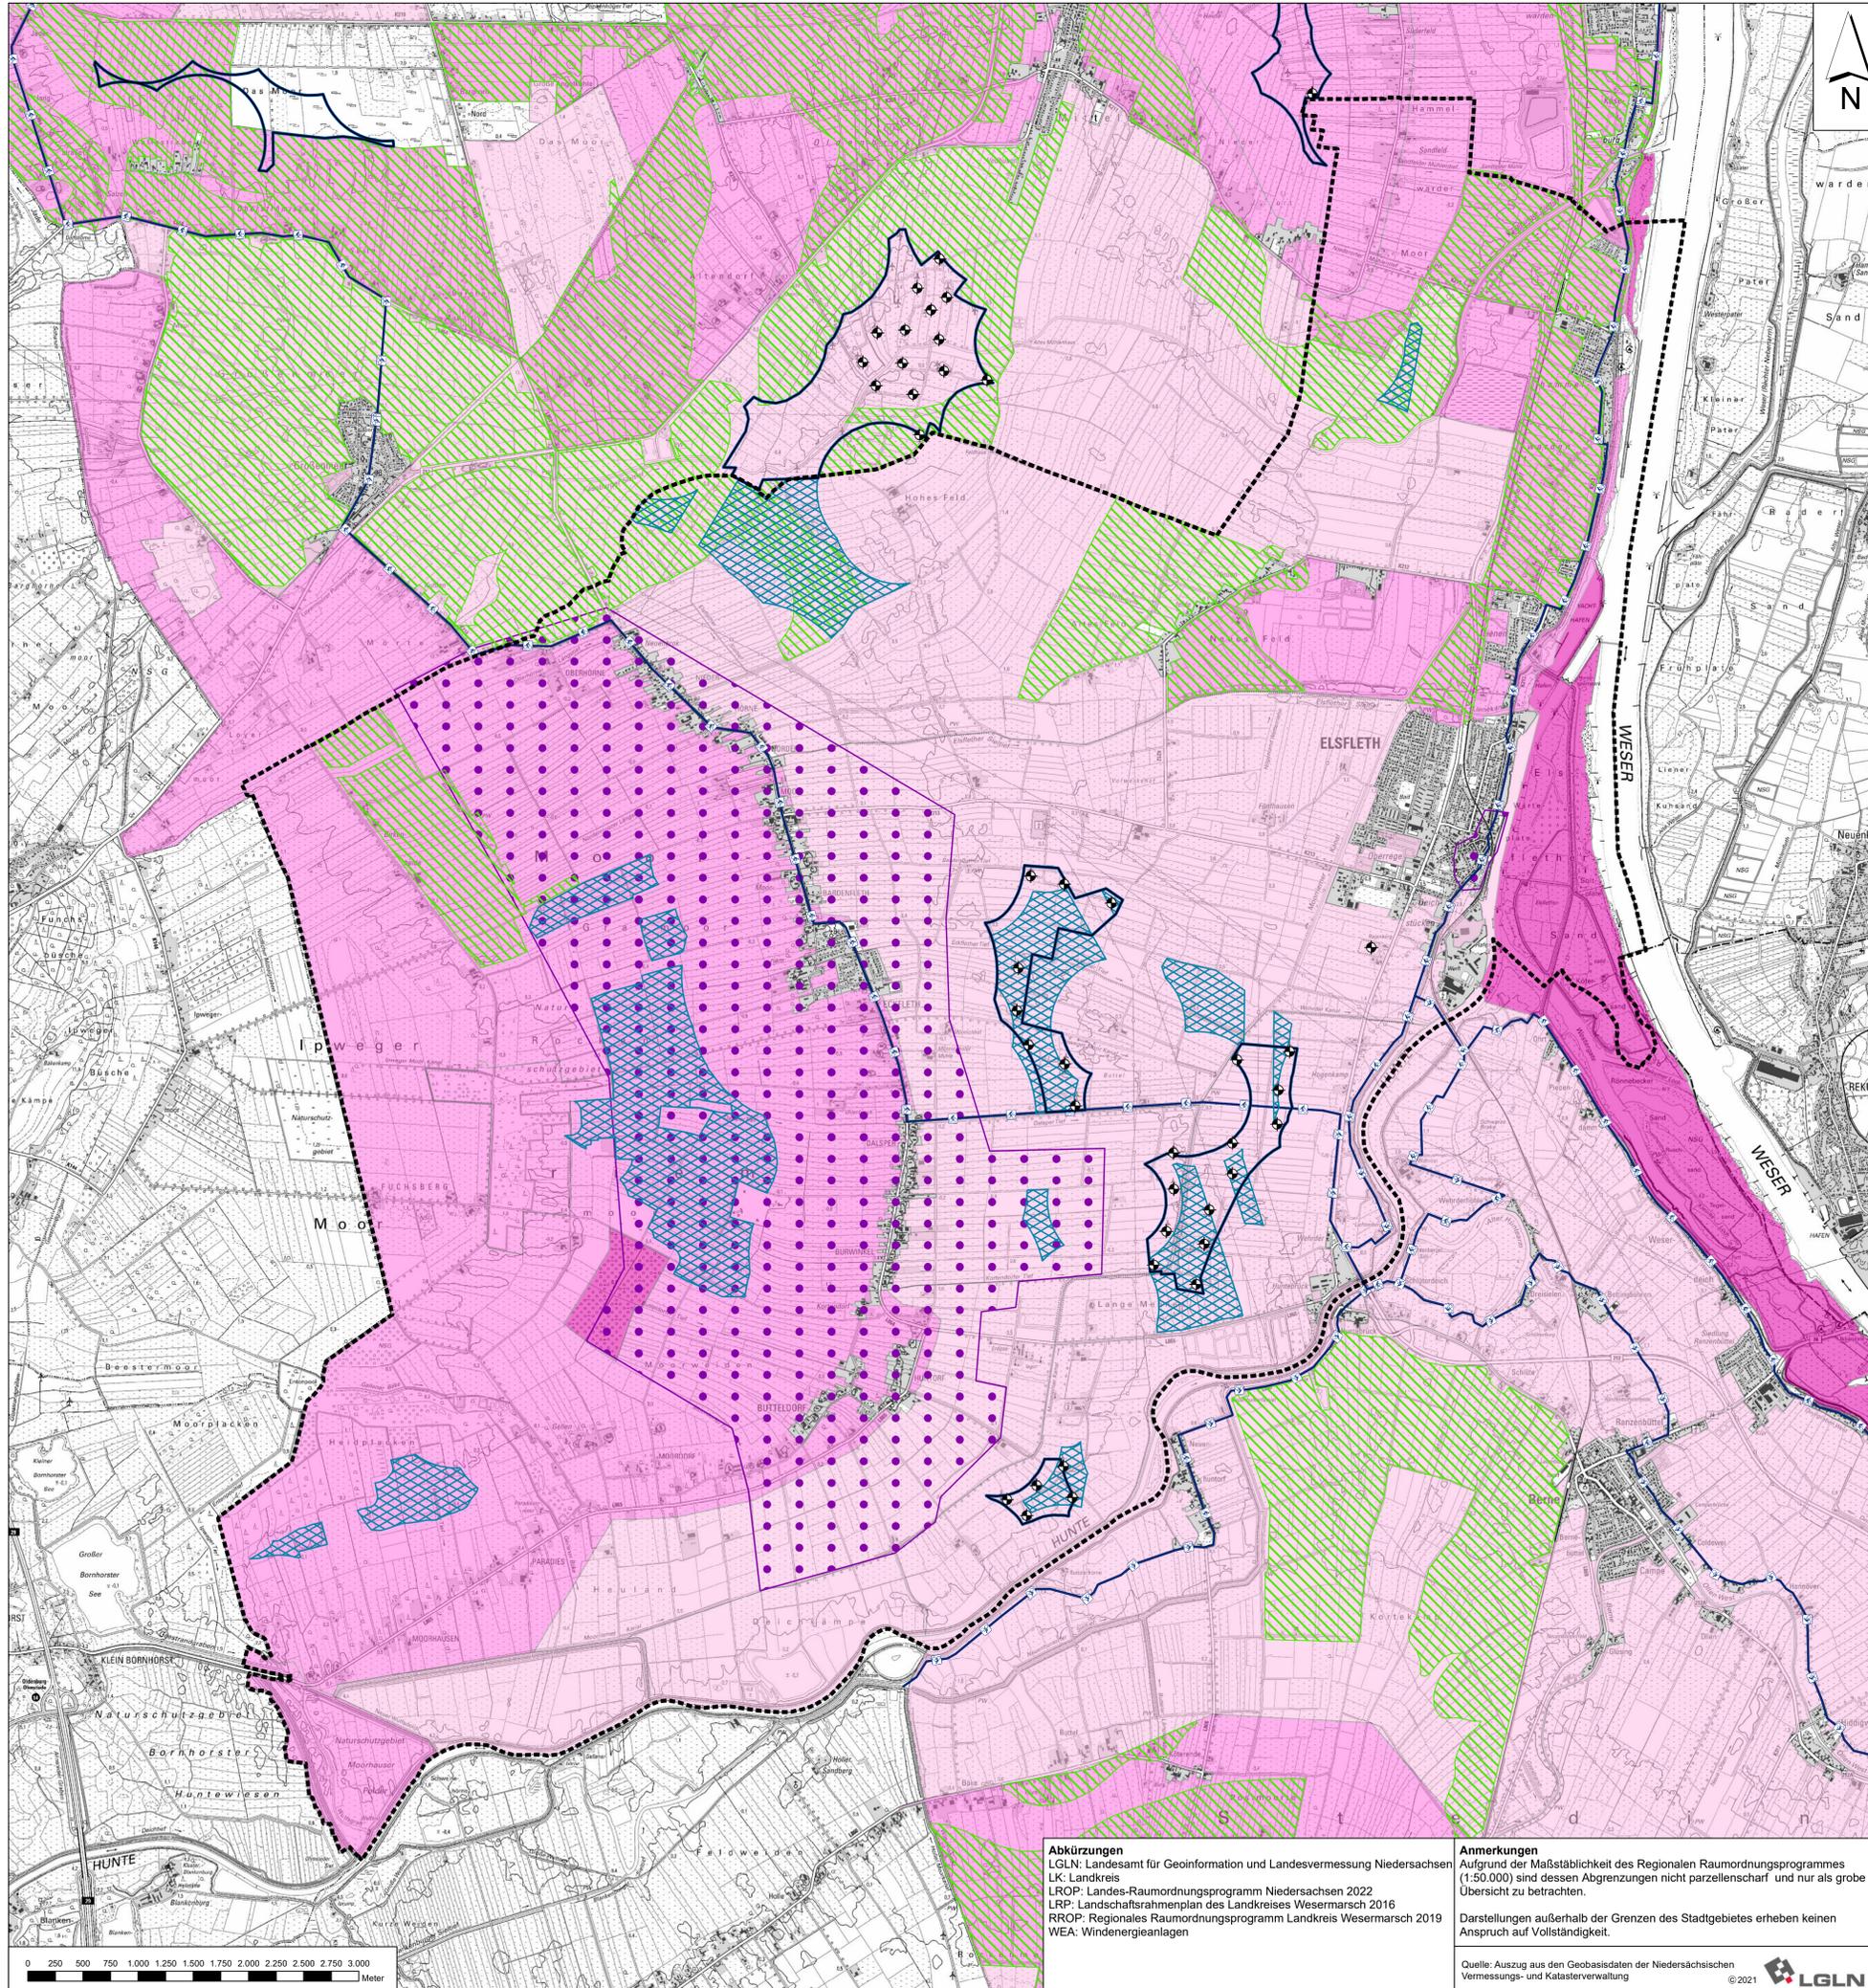

**Abkürzungen**  
 LGLN: Landesamt für Geoinformation und Landesvermessung Niedersachsen  
 LK: Landkreis  
 LROP: Landes-Raumordnungsprogramm Niedersachsen 2022  
 LRP: Landschaftsrahmenplan des Landkreises Wesermarsch 2016  
 RROP: Regionales Raumordnungsprogramm Landkreis Wesermarsch 2019  
 WEA: Windenergieanlagen

**Anmerkungen**  
 Aufgrund der Maßstäblichkeit des Regionalen Raumordnungsprogramms (1:50.000) sind dessen Abgrenzungen nicht parzellenscharf und nur als grobe Übersicht zu betrachten.

Darstellungen außerhalb der Grenzen des Stadtgebietes erheben keinen Anspruch auf Vollständigkeit.

Quelle: Auszug aus den Geobasisdaten der Niedersächsischen Vermessungs- und Katasterverwaltung © 2021 LGLN

Quellen: s. Text

## Stadt Elsfleth



## Standortpotenzialstudie für Windenergie im Stadtgebiet Elsfleth

Planart: Verbleibende Belange III: Bewertung des Landschaftsbildes, Vorbehaltsgebiet für Erholung, Vorranggebiet Radwanderwege, Kulturelles Sachgut (LRP 2022)

Maßstab Plan:	Projekt:	Datum	Unterschrift
1 : 25.000	21-3368	Bearbeitet: 05/22 Aktualisiert: 09/22	Kramer
	Plan-Nr. 8	Gezeichnet: 05/22 Aktualisiert: 09/22	Kramer
		Gepüft: 05/22	Diekmann

### Diekmann • Mosebach & Partner

Regionalplanung • Stadt- und Landschaftsplanung • Entwicklungs- und Projektmanagement  
 Oldenburger Straße 86 26190 Rastede Tel. (04402) 91 16 30 Fax 91 16 40

