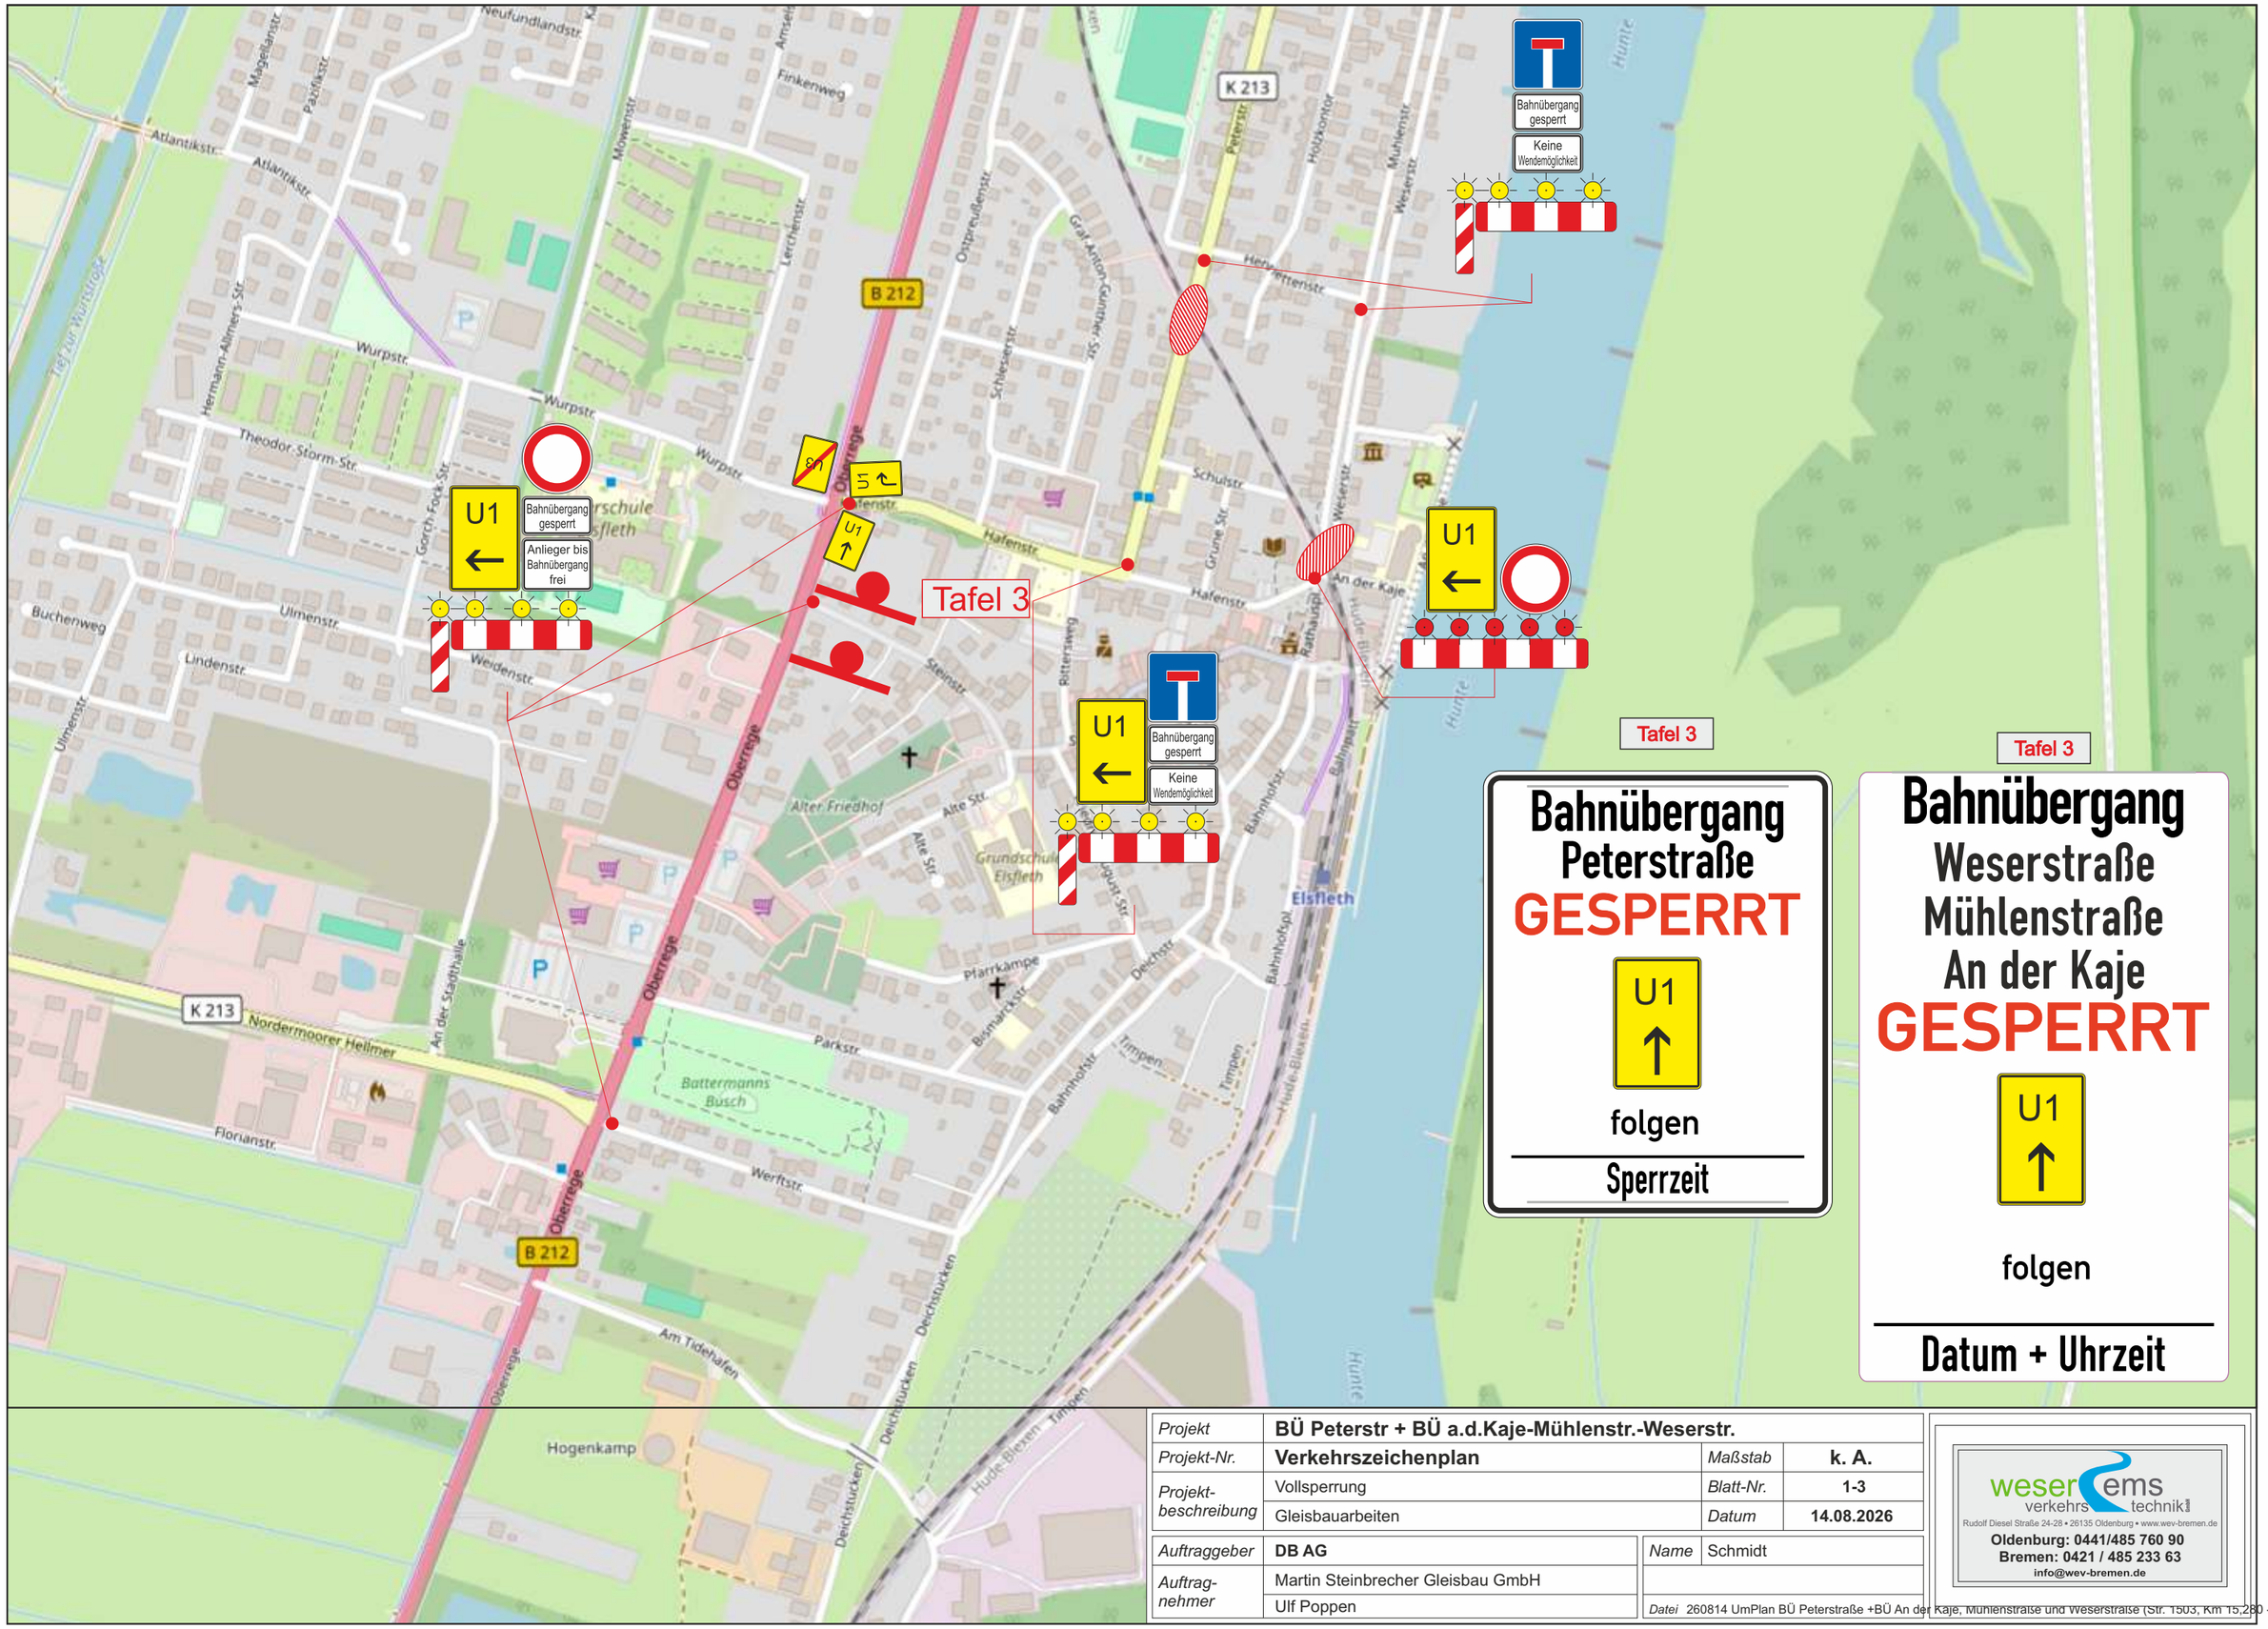

Projekt	**BÜ Peterstr + BÜ a.d.Kaje-Mühlenstr.-Weserstr.**		
Projekt-Nr.	**Verkehrszeichenplan**	*Maßstab*	**k. A.**
Projekt-beschreibung	Vollsperrung	*Blatt-Nr.*	**1-3**
	Gleisbauarbeiten	*Datum*	**14.08.2026**
Auftraggeber	**DB AG**	*Name*	Schmidt
Auftrag-nehmer	Martin Steinbrecher Gleisbau GmbH		
	Ulf Poppen	*Datei*	260814 UmPlan BÜ Peterstraße +BÜ An der Kaje, Mühlenstraße und Weserstraße (Str. 1503, Km 15,280 - 15,027) Elsf

weser ems verkehrstechnik
Rudolf Diesel Straße 24-28 • 26135 Oldenburg • www.wev-bremen.de
Oldenburg: 0441/485 760 90
Bremen: 0421 / 485 233 63
info@wev-bremen.de

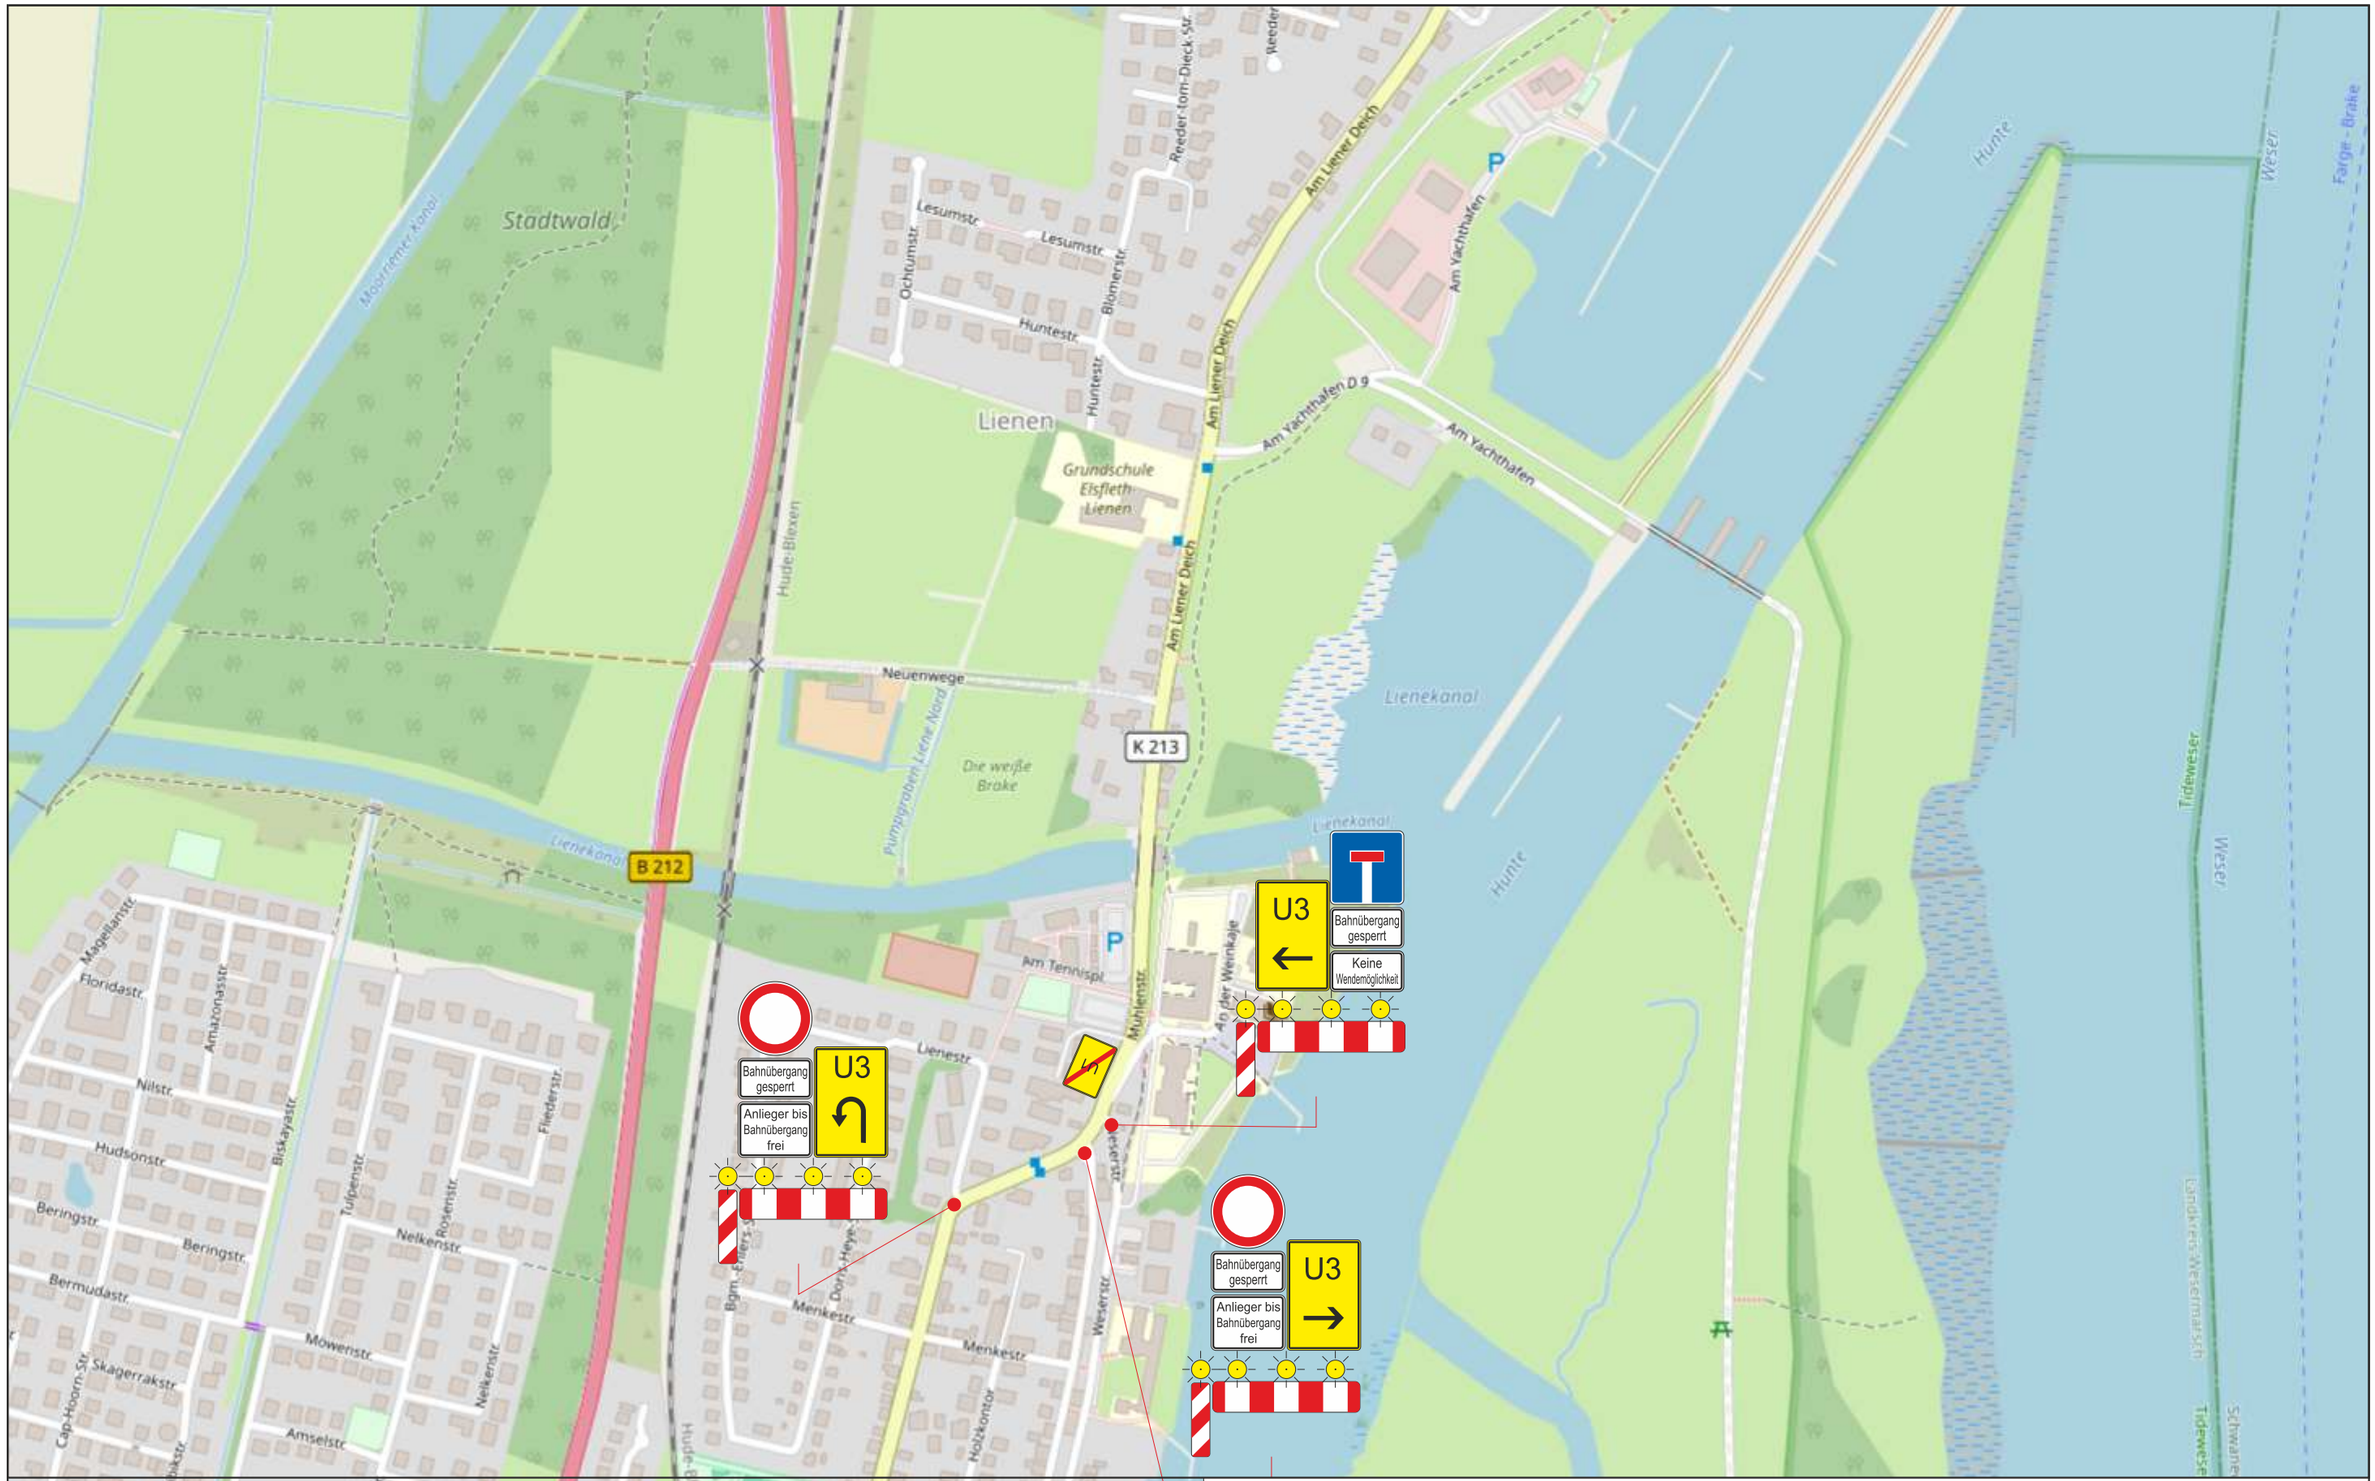

Projekt	**BÜ Peterstr + BÜ a.d.Kaje-Mühlenstr.-Weserstr.**		
Projekt-Nr.	**Verkehrszeichenplan**	*Maßstab*	**k. A.**
Projekt-beschreibung	Vollsperrung	*Blatt-Nr.*	**2-3**
	Gleisbauarbeiten	*Datum*	**14.08.2026**

Auftraggeber	**DB AG**	*Name*	Schmidt
Auftrag-nehmer	Martin Steinbrecher Gleisbau GmbH		
	Ulf Poppen	*Datei*	260814 UmPlan BÜ Peterstraße +BÜ An der Kaje, Mühlenstraße und Weserstraße (Str. 1503, Km 15,280 - 15,027) Elsf

weser ems verkehrstechnik
Rudolf Diesel Straße 24-28 • 26135 Oldenburg • www.wev-bremen.de
Oldenburg: 0441/485 760 90
Bremen: 0421 / 485 233 63
info@wev-bremen.de

Tafel 1

Bahnübergang
Weserstraße
Mühlenstraße
An der Kaje
GESPERRT

folgen

Datum + Uhrzeit

Tafel 1

Bahnübergang
Peterstraße
GESPERRT

folgen

Sperrzeit

Tafel 2

Bahnübergang
Weserstraße
Mühlenstraße
An der Kaje
GESPERRT

folgen

Datum + Uhrzeit

Tafel 2

Bahnübergang
Peterstraße
GESPERRT

folgen

Sperrzeit

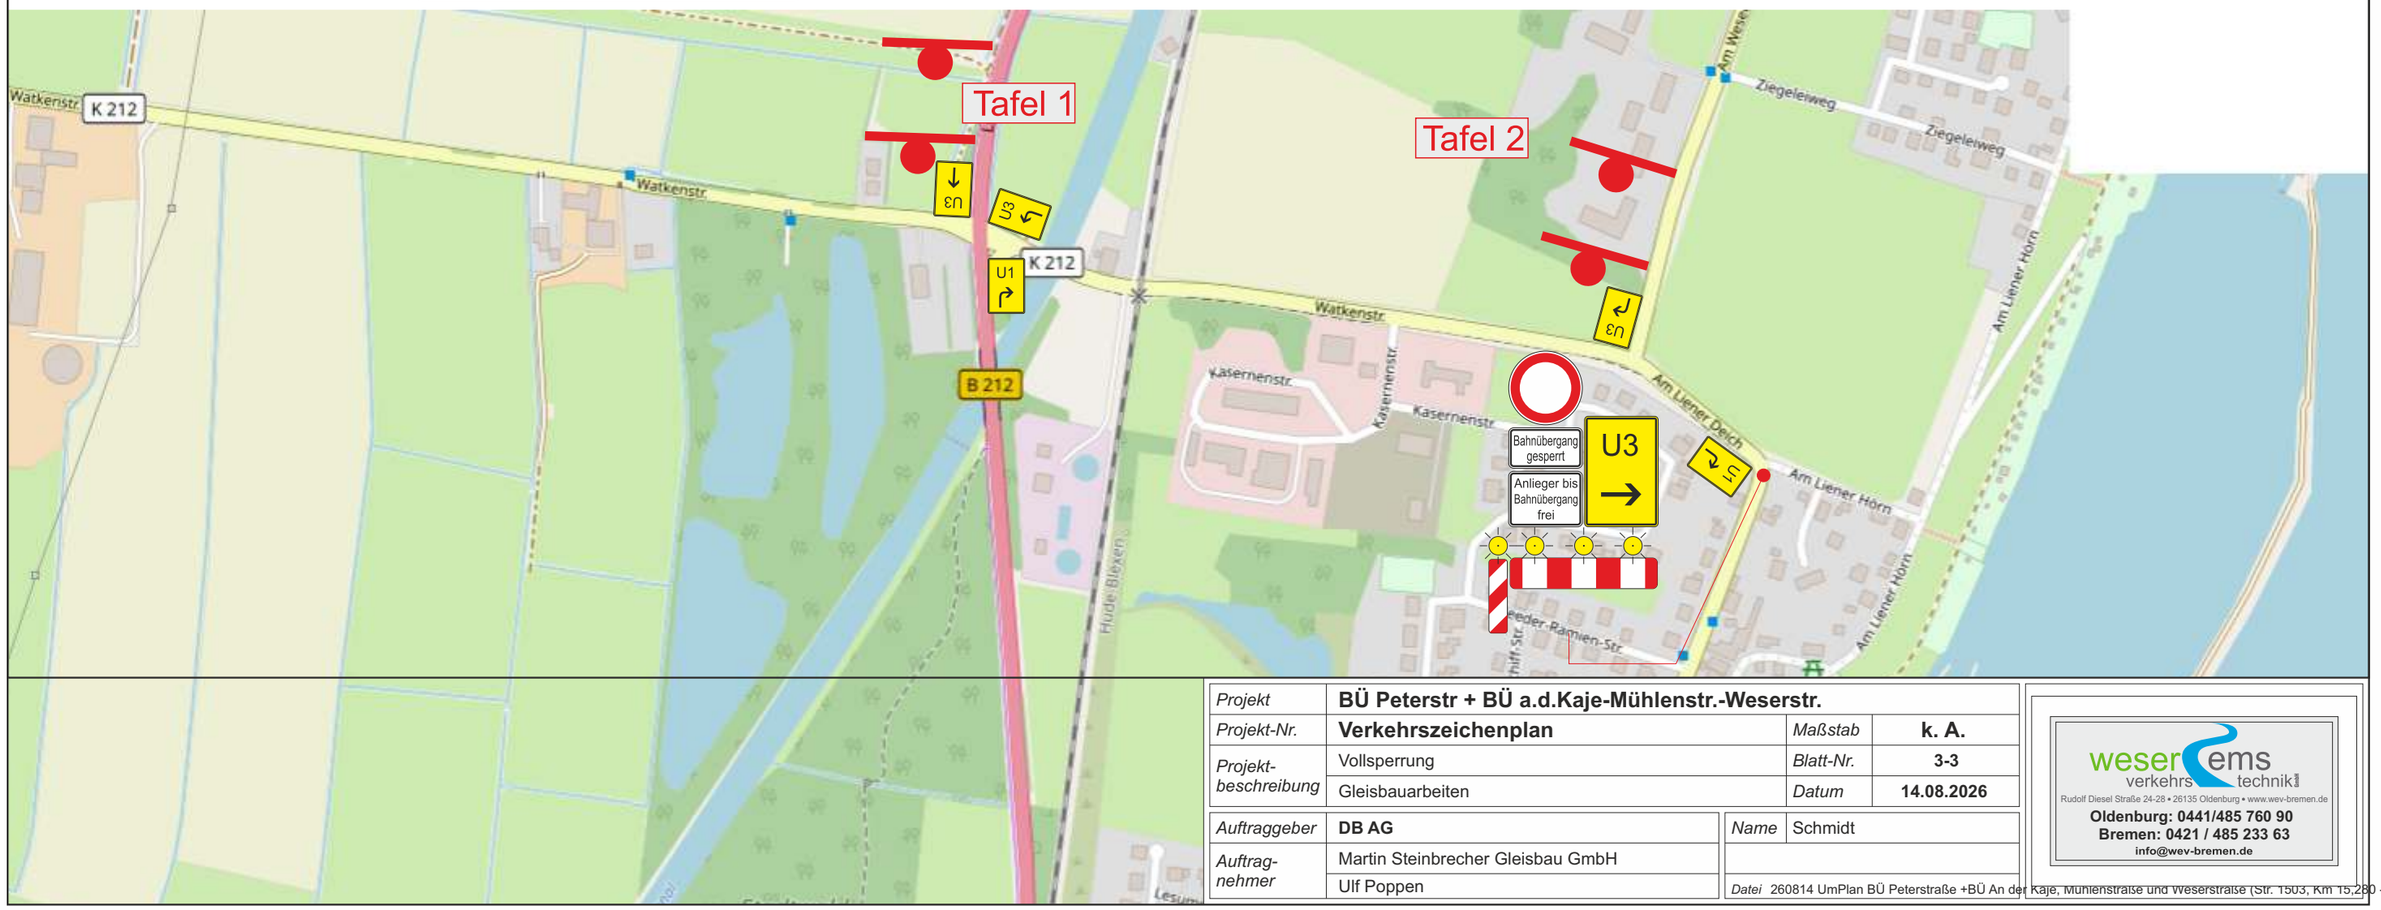

Projekt	**BÜ Peterstr + BÜ a.d.Kaje-Mühlenstr.-Weserstr.**		
Projekt-Nr.	**Verkehrszeichenplan**	*Maßstab*	**k. A.**
Projekt-beschreibung	Vollsperrung	*Blatt-Nr.*	**3-3**
	Gleisbauarbeiten	*Datum*	**14.08.2026**
Auftraggeber	**DB AG**	*Name*	Schmidt
Auftrag-nehmer	Martin Steinbrecher Gleisbau GmbH		
	Ulf Poppen	*Datei*	260814 UmPlan BÜ Peterstraße +BÜ An der Kaje, Mühlenstraße und Weserstraße (Str. 1503, Km 15,280 - 15,027) Elsf

weser ems verkehrstechnik
Rudolf Diesel Straße 24-28 • 26135 Oldenburg • www.wev-bremen.de
Oldenburg: 0441/485 760 90
Bremen: 0421 / 485 233 63
info@wev-bremen.de

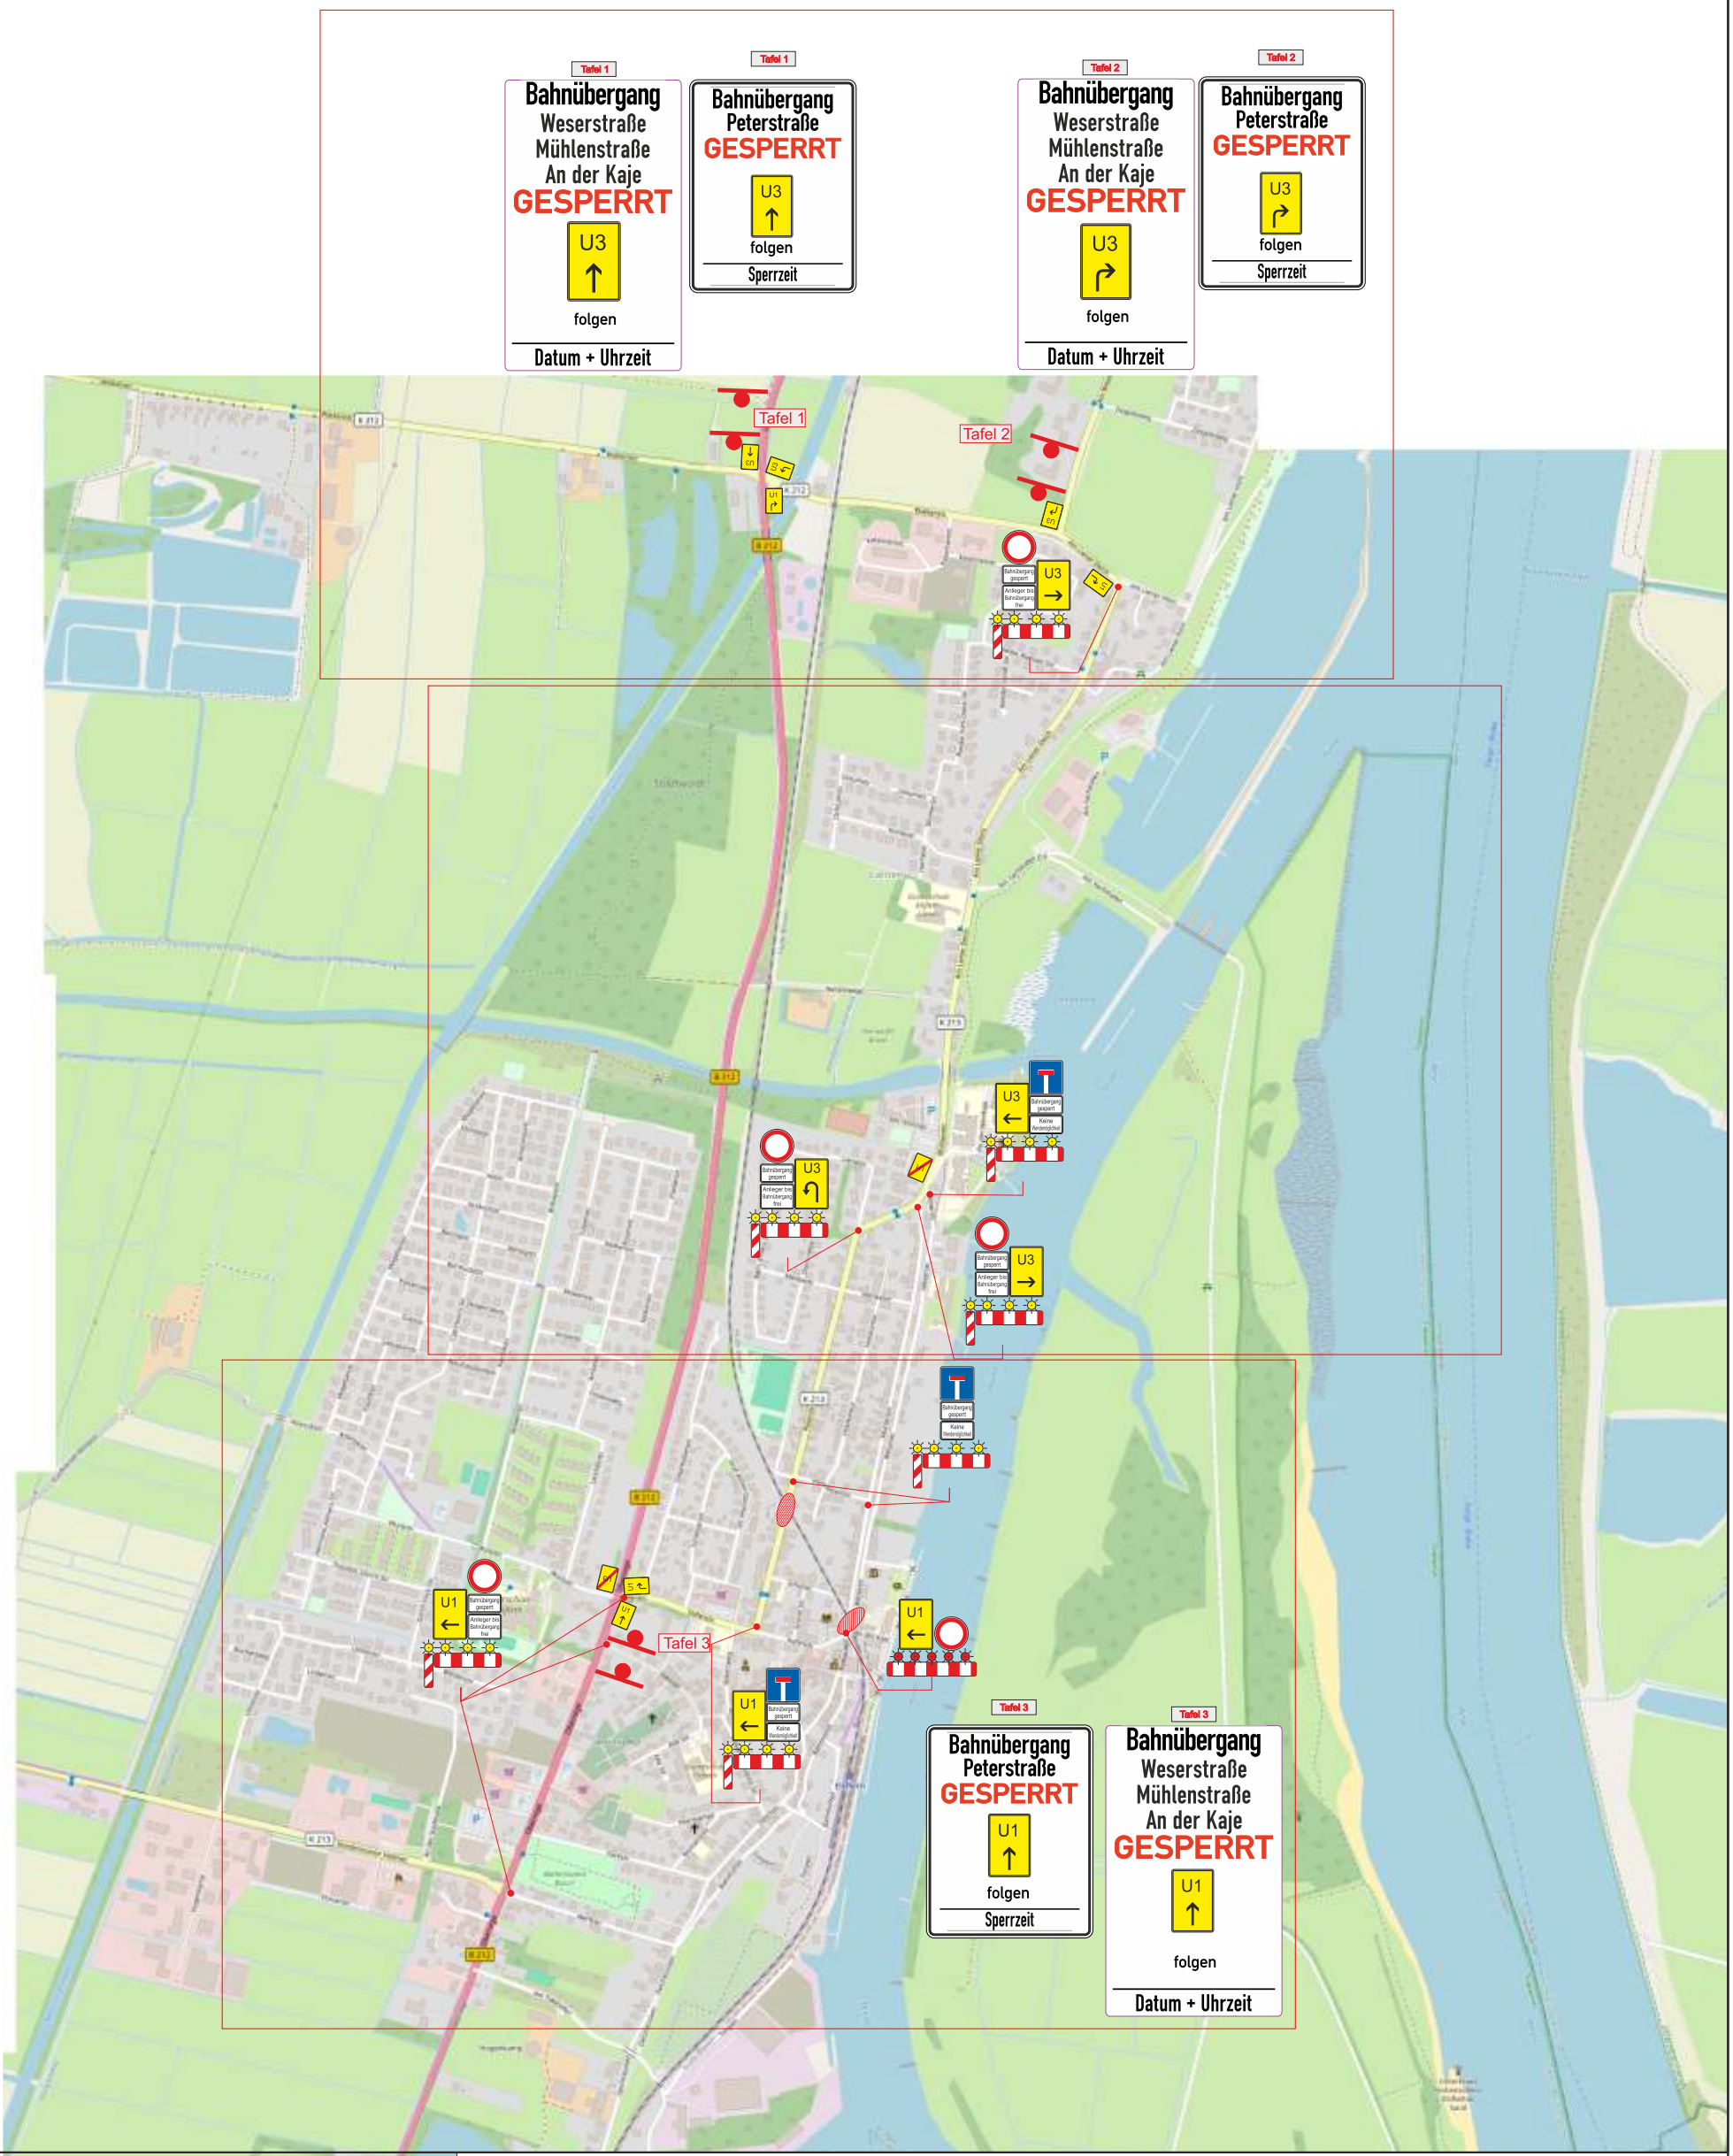

Projekt	**BÜ Peterstr + BÜ a.d.Kaje-Mühlenstr.-Weserstr.**		
Projekt-Nr.	**Verkehrszeichenplan**	*Maßstab*	**k. A.**
Projekt-beschreibung	Vollsperrung	*Blatt-Nr.*	**Übersicht**
	Gleisbauarbeiten	*Datum*	**14.08.2026**
Auftraggeber	**DB AG**	*Name*	Schmidt
Auftrag-nehmer	Martin Steinbrecher Gleisbau GmbH		
	Ulf Poppen	*Datei*	260814 UmPlan BÜ Peterstraße +BÜ An der Kaje, Mühlenstraße und Weserstraße (Str. 1503, Km 15,280 - 15,027

weser ems verkehrstechnik GmbH
Rudolf Diesel Straße 24-28 • 26135 Oldenburg • www.wev-bremen.de
Oldenburg: 0441/485 760 90
Bremen: 0421 / 485 233 63
info@wev-bremen.de